



PLANTA BAIXA
Escala 1/100

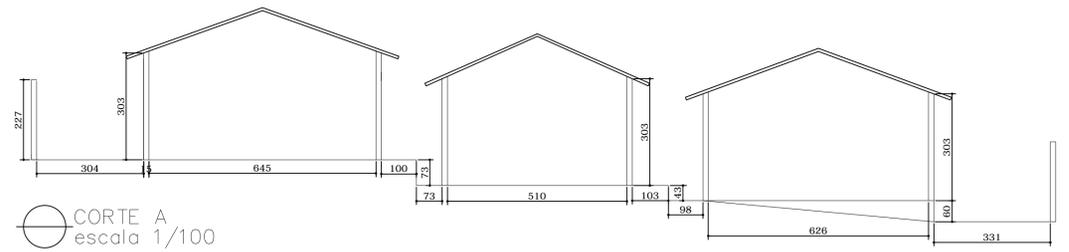


CORTE A
escala 1/100

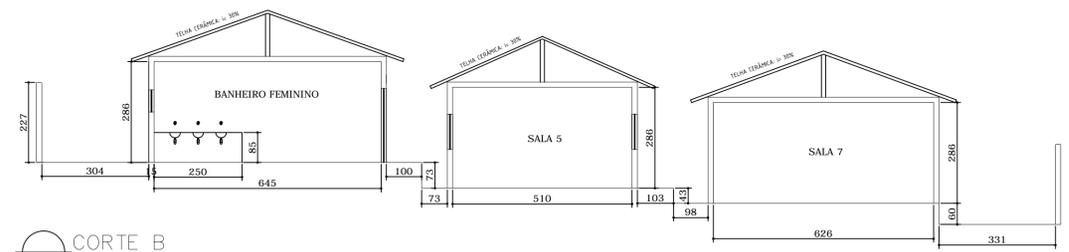

CORTE B
escala 1/100



CORTE C
escala 1/100

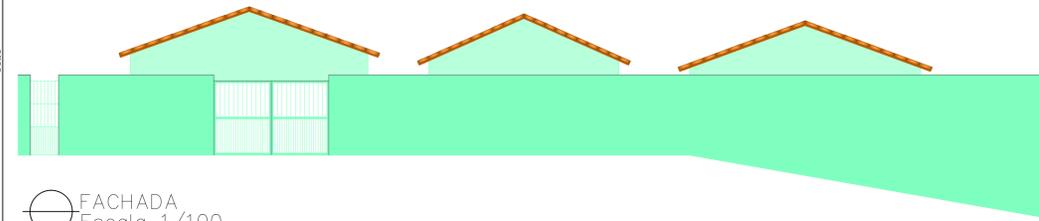

FACHADA
Escala 1/100

- LEGENDA:
- EXECUÇÃO DE PAVIMENTAÇÃO INTERTRAVADA
 - EXECUÇÃO DE COBERTURA CERÂMICA
 - EXECUÇÃO DE PISO EM CONCRETO
 - BANHEIRO A SER DEMOLIDO

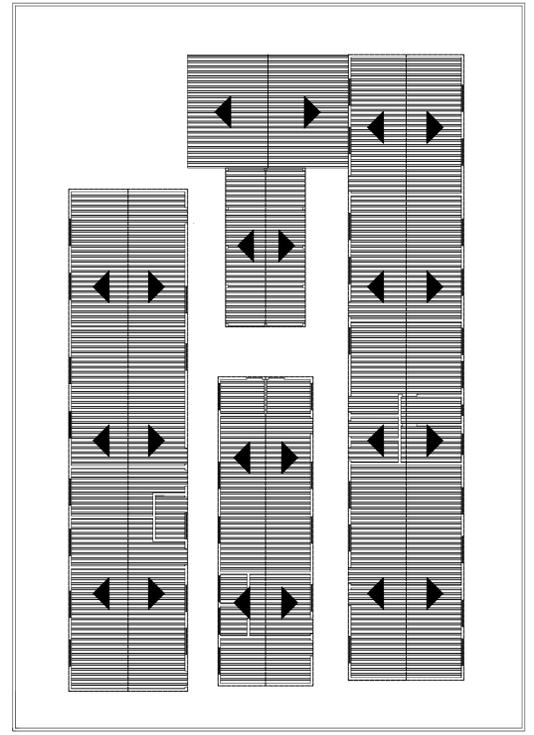


DIAGRAMA DE COBERTURA
Escala 1/200

Título: LEVANTAMENTO ARQUITETÔNICO		Folha Nº: 01/01			
LEVANTAMENTO	OBRA: ESCOLA MUNICIPAL ANTÔNIO PINHEIRO JARDIM	DATA: 15/06/2022			
	LOCAL: COMUNIDADE TUM TUM	ESCALA: INDICADA			
	CIDADE / UF: VIRGEM DA LAPA - MG	CODIGO INEP: 31157589			
	Quadro de Áreas:	Responsável:			
ÁREA BLOCO 1: 192,31 M ²	ÁREA BLOCO 2: 158,65 M ²	ÁREA BLOCO 3: 232,82 M ²	ÁREA TOTAL: 583,78 M ²	ÁREA DO TERRENO: 1.462,28 M ²	 Diógenes Timóteo Silva Prefeito Municipal Resp. Técnico: Nathane Figueiró Costa ENGENHEIRA CIVIL CREA/MG.157067-D

Para uso da Prefeitura:

AMEJE

ASSOCIAÇÃO DOS MUNICÍPIOS DA MICRORREGIÃO DO MÉDIO JEQUITINHONHA