



SIMBOLOGIA	
	CONSTR. CALÇADA
	Banco Reservas
	Construção Existente
	Construção Executar
	Área Existente
	Piscina
	Área de bota fora

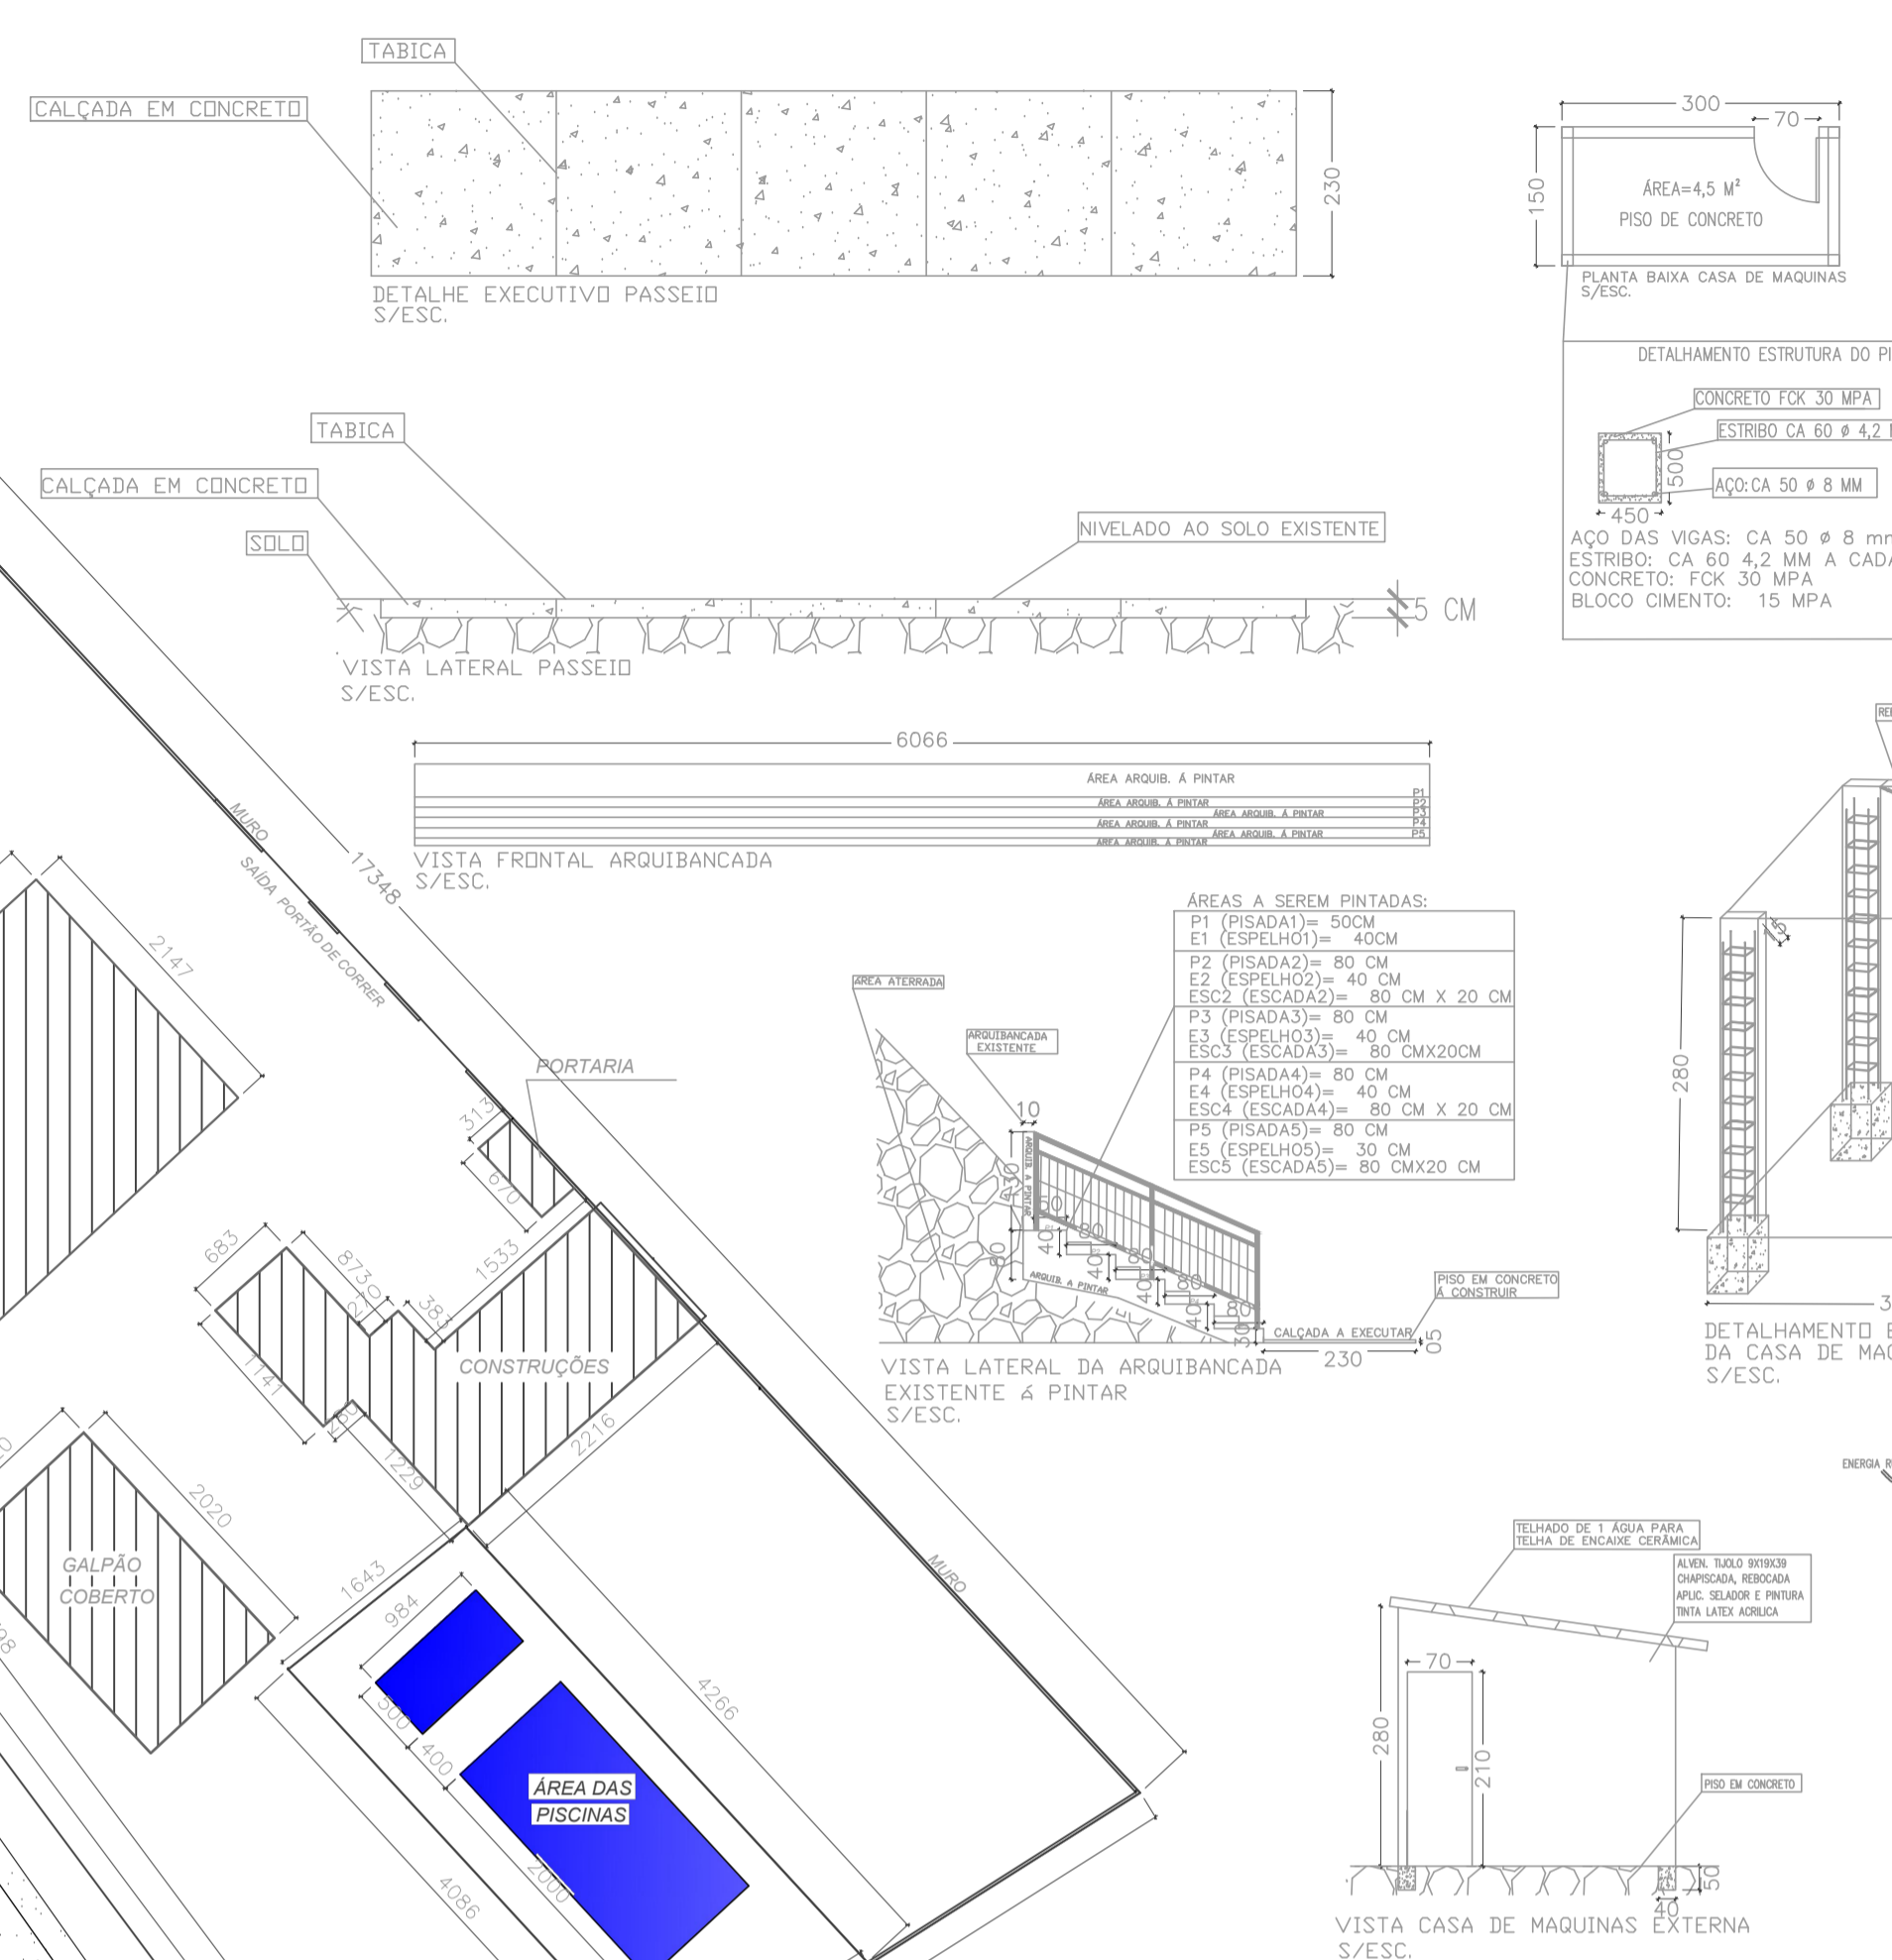

ÁREAS A SEREM PINTADAS:

P1 (PISADA)	= 50CM
E1 (ESPELHO)	= 40CM
P2 (PISADA)	= 80 CM
E2 (ESPELHO)	= 40 CM
E3 (ESCALADA)	= 80 CM X 20 CM
P3 (PISADA)	= 80 CM
E3 (ESPELHO)	= 40 CM
P4 (PISADA)	= 80 CM
E4 (ESPELHO)	= 40 CM
E5 (ESCALADA)	= 80 CM X 20 CM
P5 (PISADA)	= 80 CM
E5 (ESPELHO)	= 40 CM
E5 (ESCALADA)	= 80 CM X 20 CM

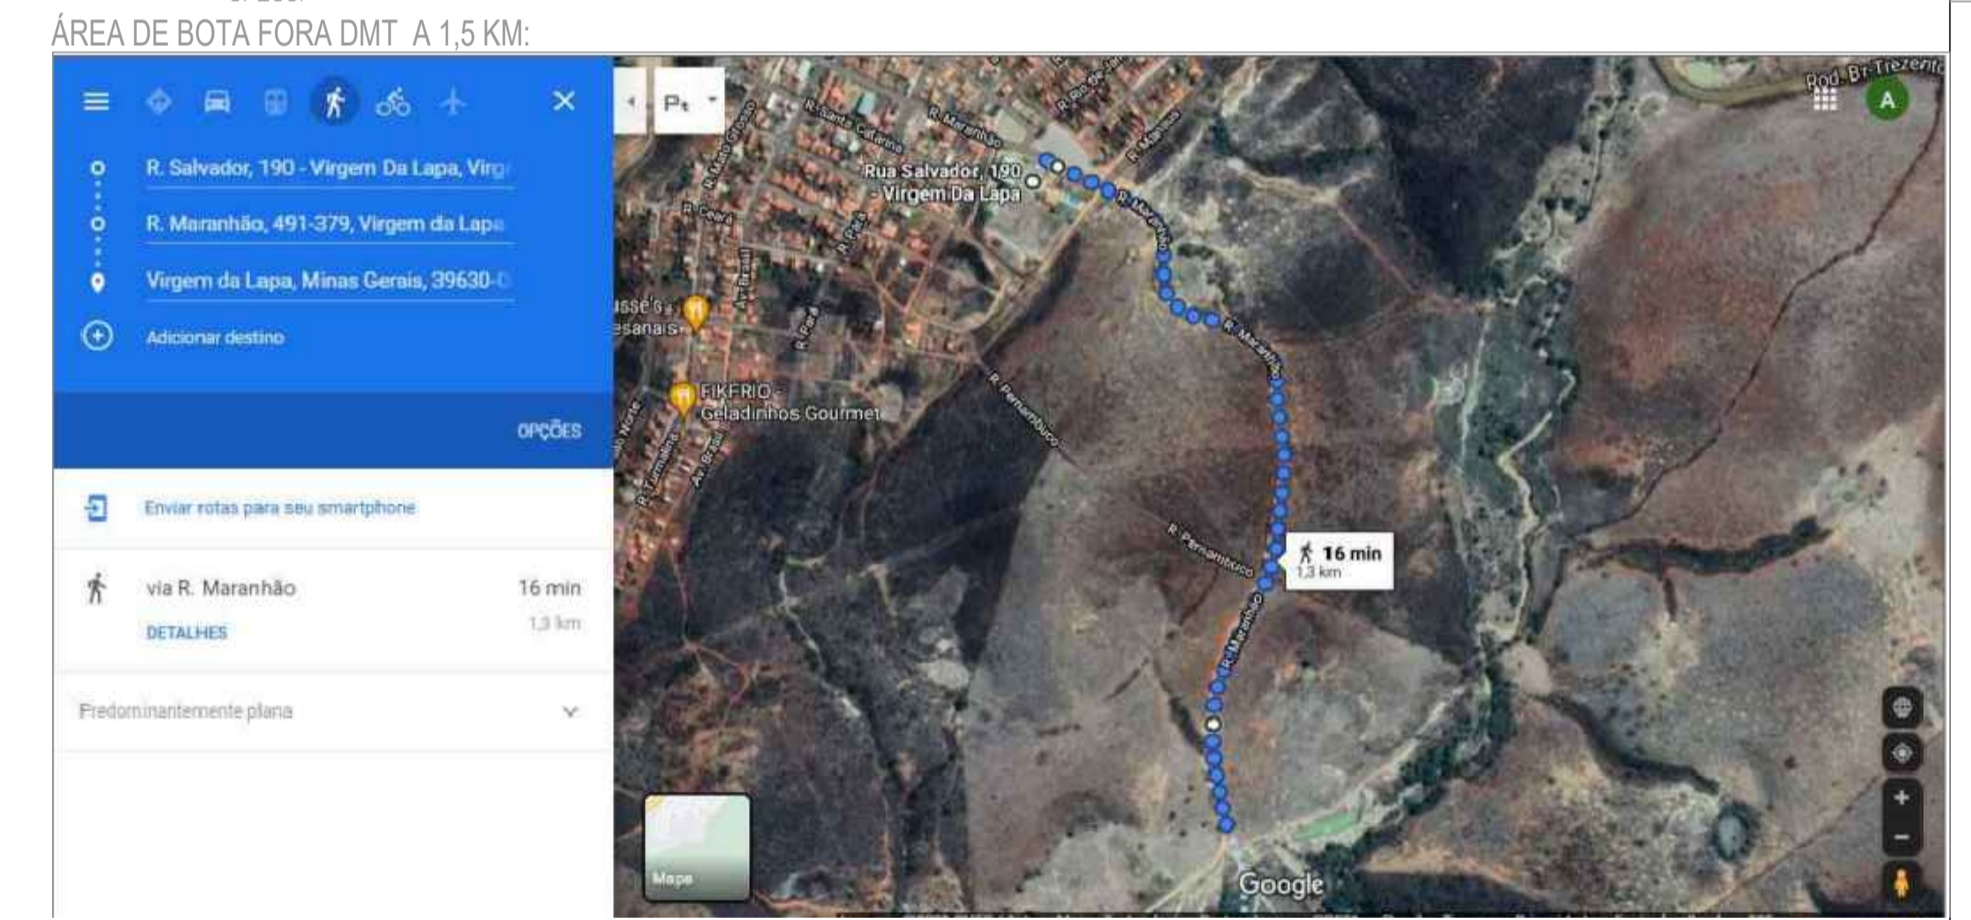

APROVAÇÃO:	OBS.:	PROJETO ARQUITETÔNICO REFORMA E.M. VICENTE RAMOS C.R. MCIDADANIA 899190/2020—Operação 1071426-59		
	PROPRIETÁRIO:	PREFEITURA MUNICIPAL DE VIRGEM DA LAPA – M.G. CNPJ: 18.348.730/0001 –43		
	R.T.:	ADENIZIA SOUZA CÂNDIDO. ENG. CIVIL CREA 199475/D – MG		
	DETALHE: PLANTA, CORTES, FACHADA,ÁREA BOTA FORA	COORDENADAS: -16°48'35''S -42°20'09''W	MUNICÍPIO: Virgem da Lapa-M.G.	LOCAL: Rua Maranhão Bairro Novo Horizonte
	DATA: 10/05/2021	FOLHA: 01/01		