


SINAL DE FORMA HEXAGONAL


CORES:  
FUNDO: VERMELHO REFLETIVO  
ORLA INTERNA: BRANCO REFLETIVO  
ORLA EXTERNA: VERMELHO REFLETIVO  
LETRAS: BRANCA  
VERSO: PRETO FOSCO  
DIMENSÕES: LADO 25CM

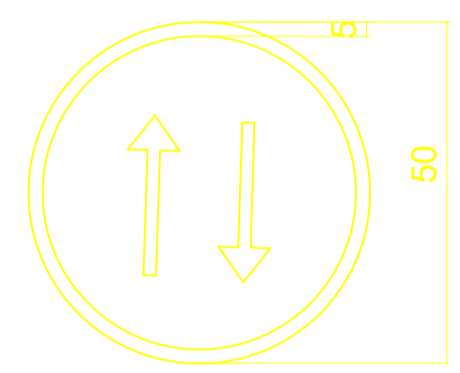

SINAL DE FORMA CIRCULAR R28



CORES:  
FUNDO: BRANCO  
ORLA E TÁRJA: VERMELHO  
VERSO: PRETO FOSCO  
DIMENSÕES: ø50CM BORDA 5CM

PLACA NR ESMALTADA  
COR BRANCA DIM. 45X20 CM  
LETRAS PINTADAS  
COR AZUL DEL REY  
PARAFUSADAS NA PAREDE

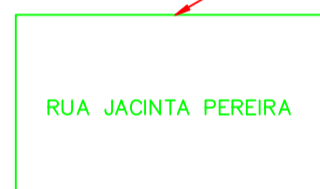


DETALHE PLACA NOME DE RUA  
SEM ESCALA

DETALHE DAS PLACAS  
ESCALA: 1/1000

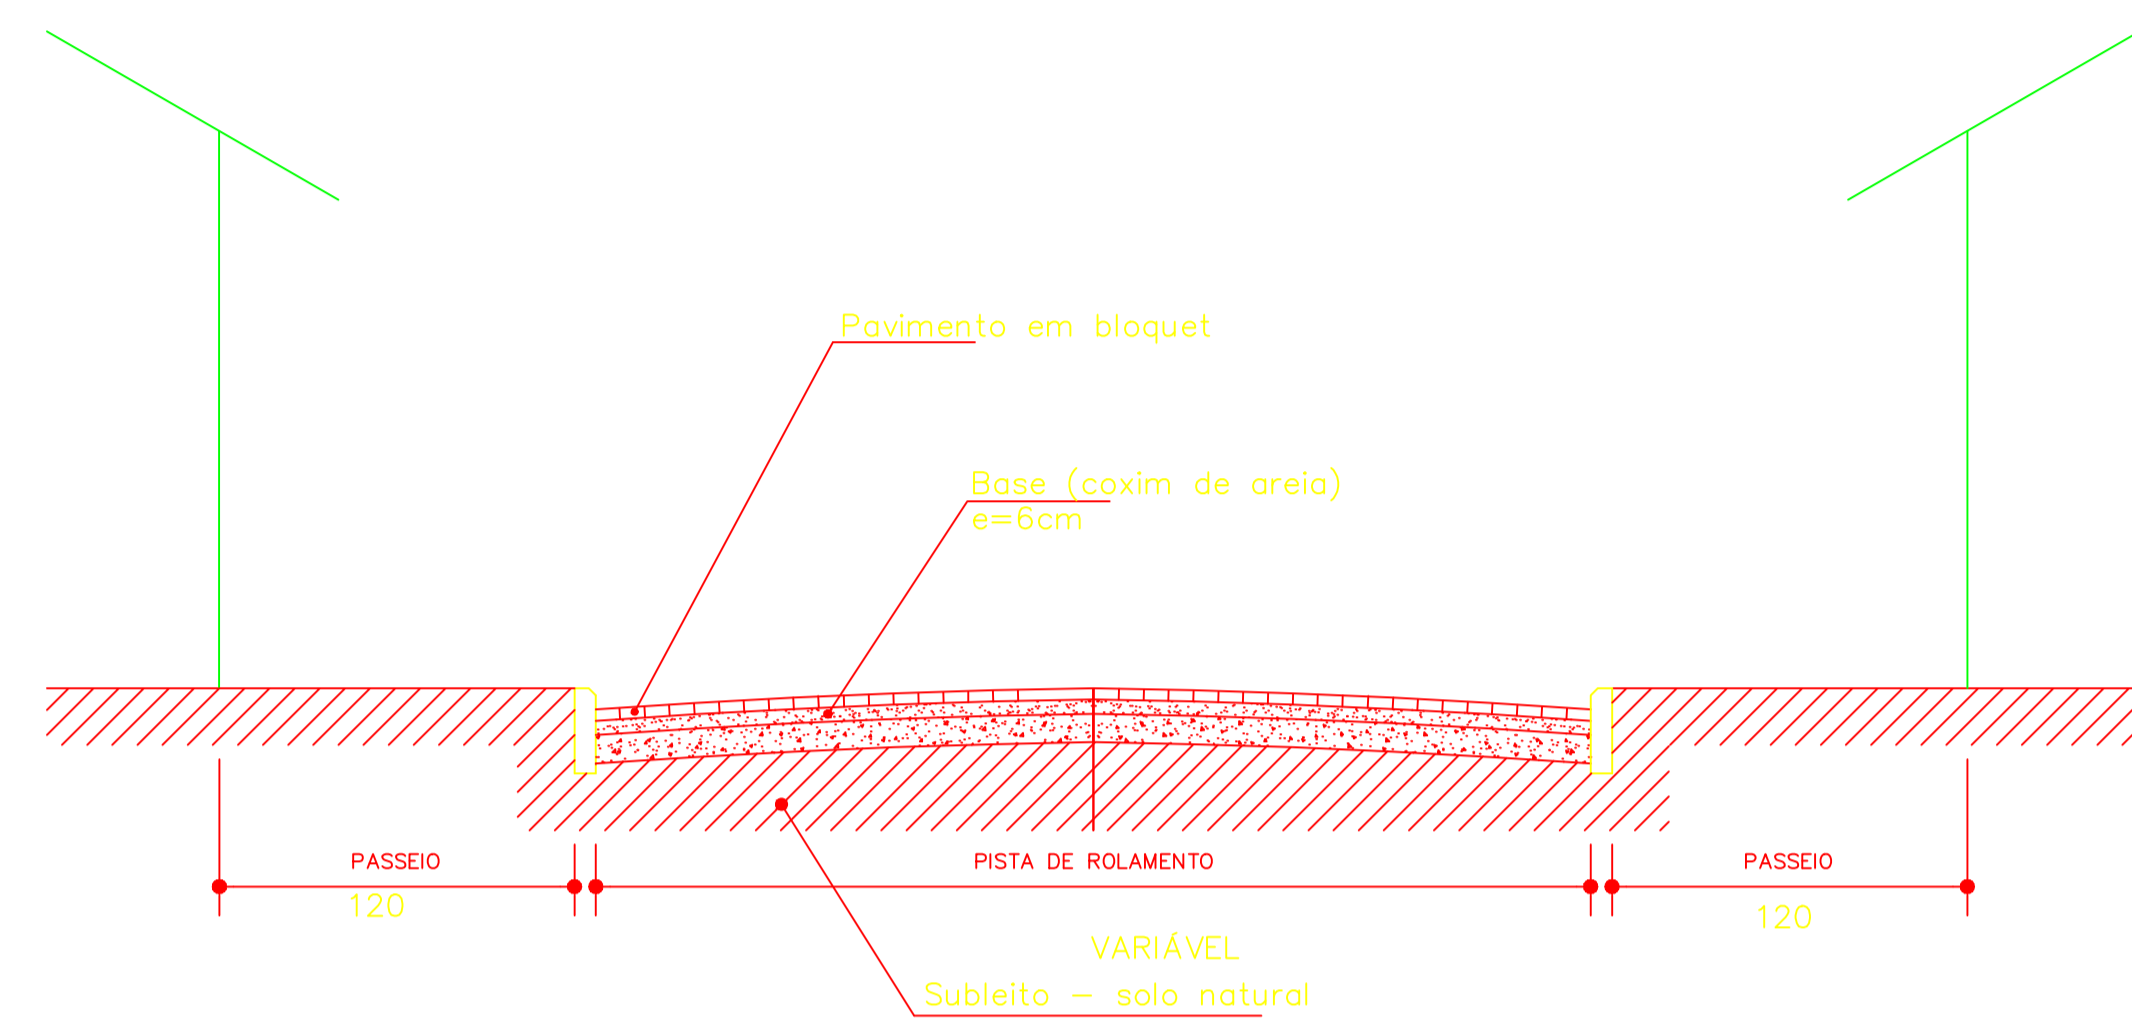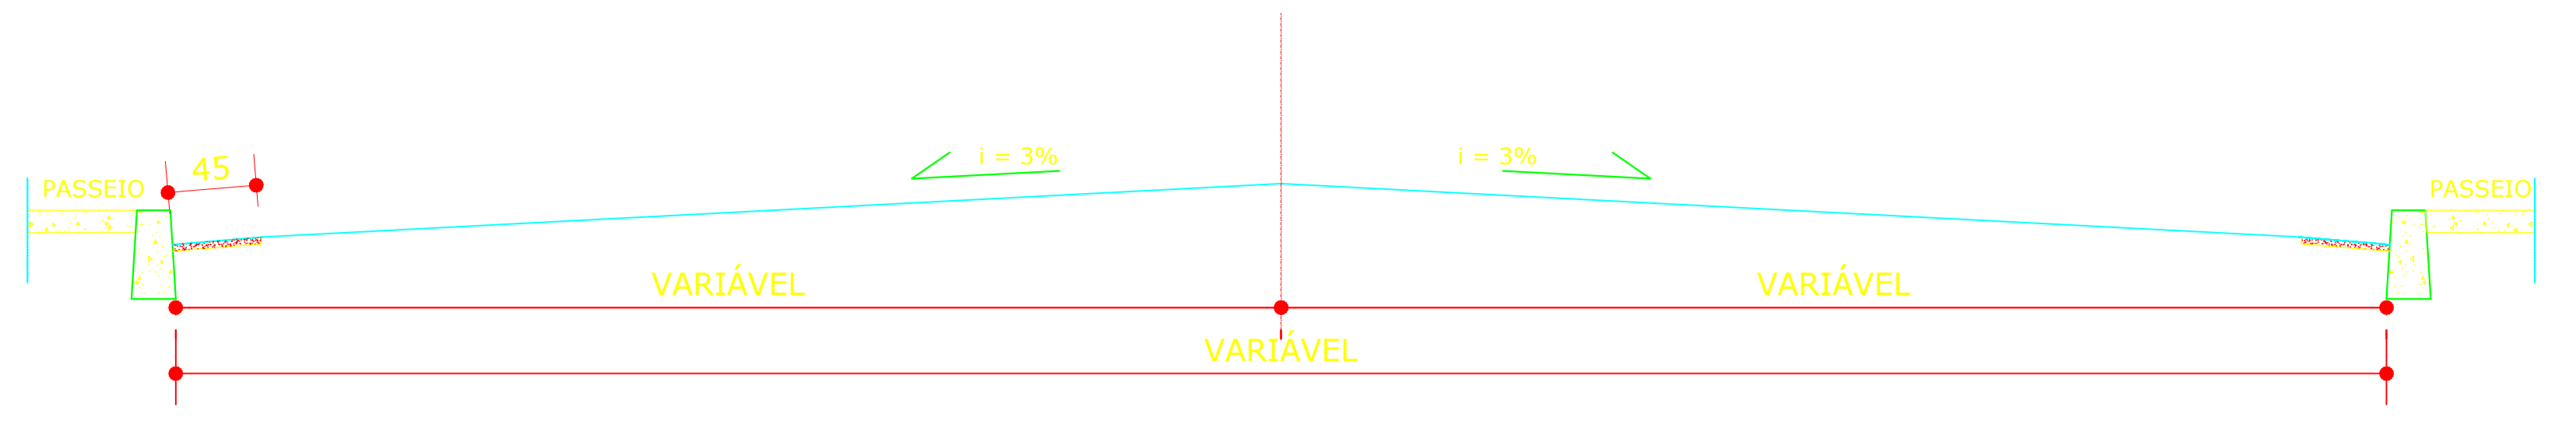


CORTE ESQUEMATICO DE PAVIMENTAÇÃO QUET


ESCALA 1:200

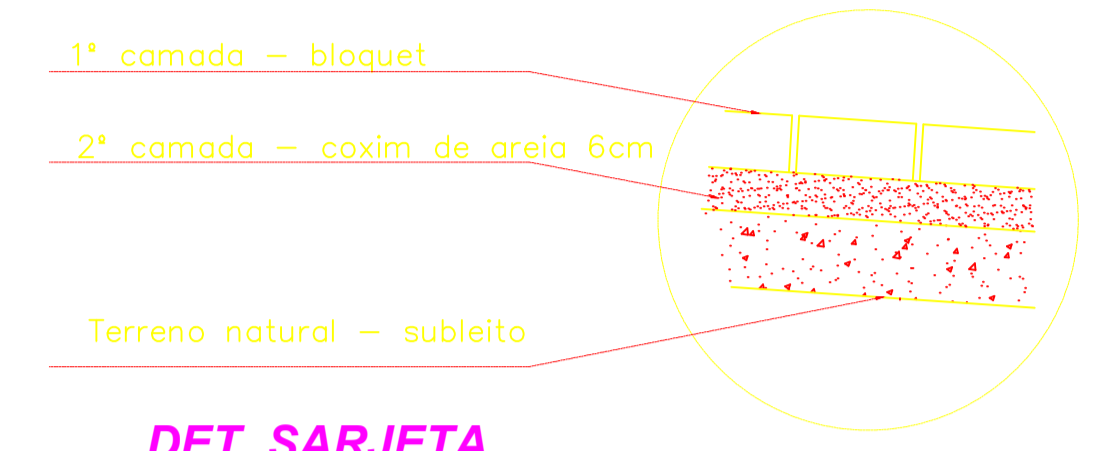


DET. SARJETA  
ESCALA: 1/20

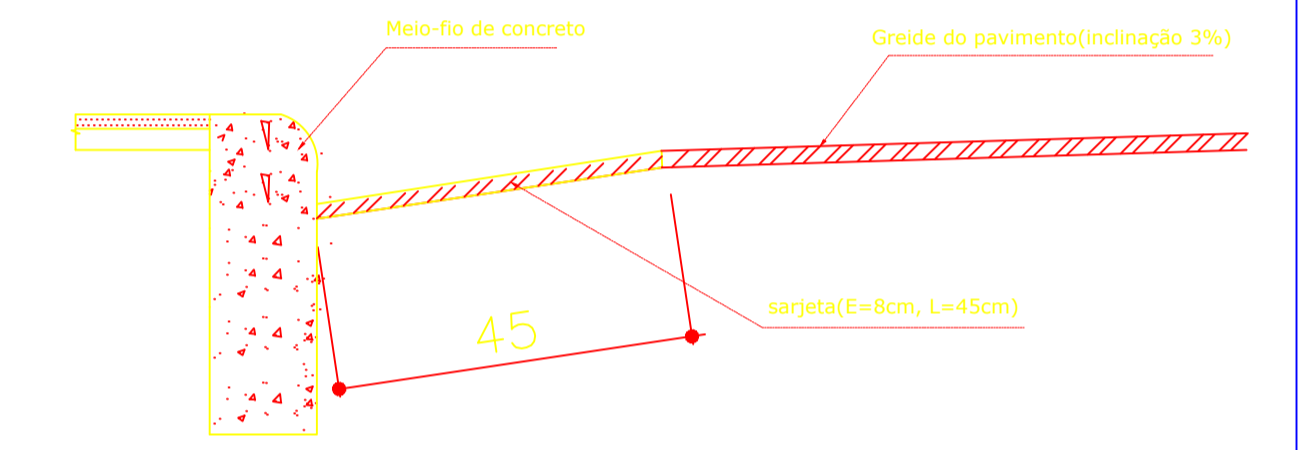


DET. SARJETA  
ESCALA: 1/20

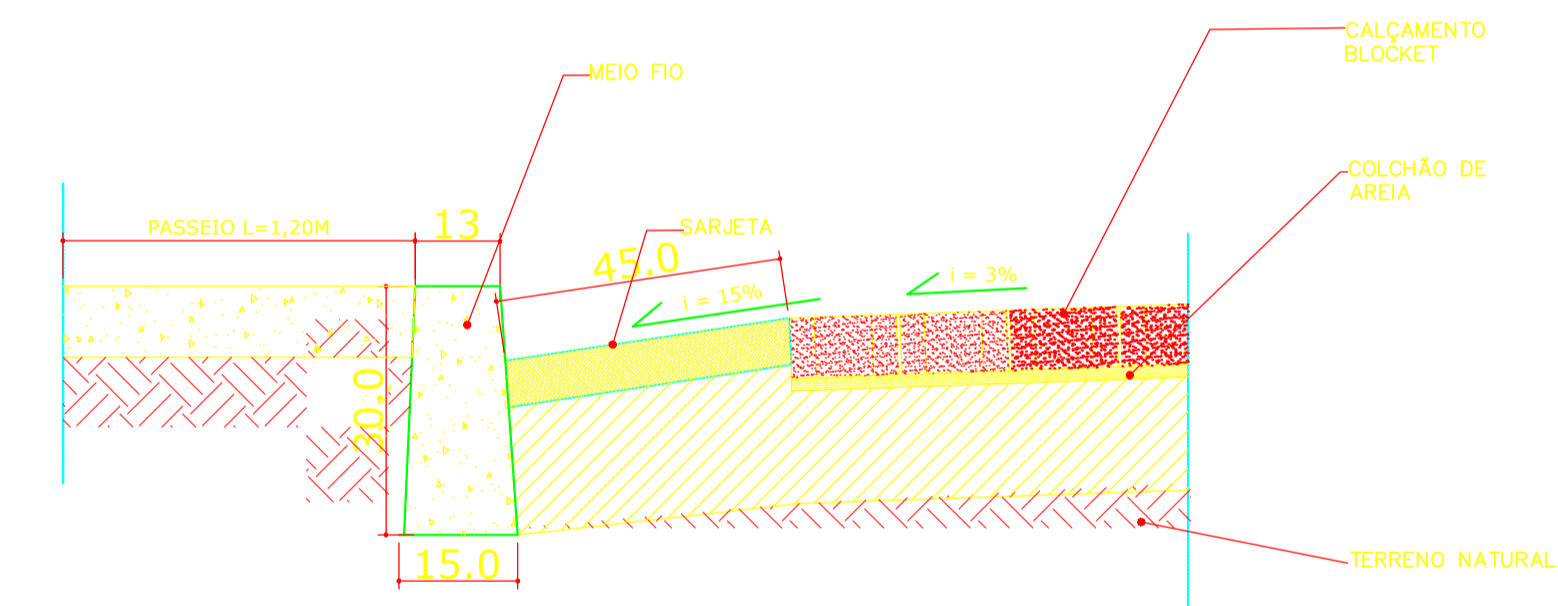


DET. SARJETA  
ESCALA: 1/10

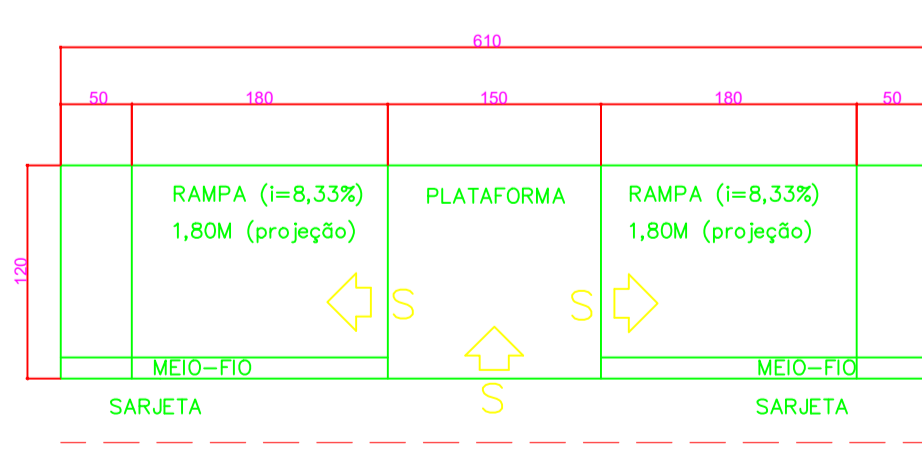


DETALHE DA RAMP E PISO TÁTIL  
SEM ESCALA

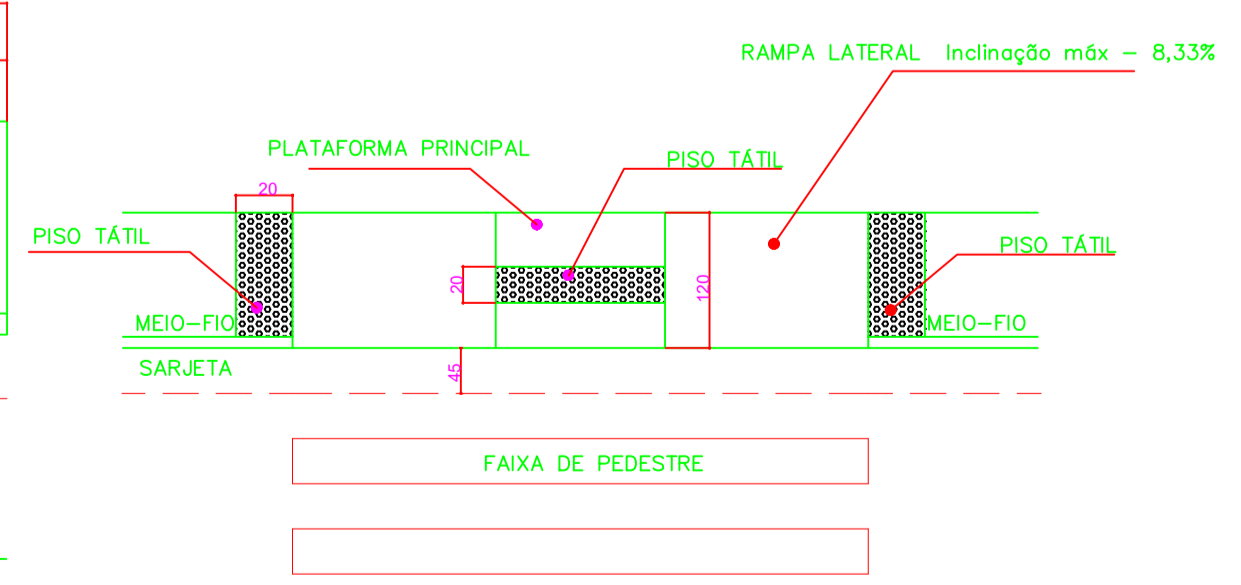

DETALHE DA RAMP E PISO TÁTIL  
SEM ESCALA

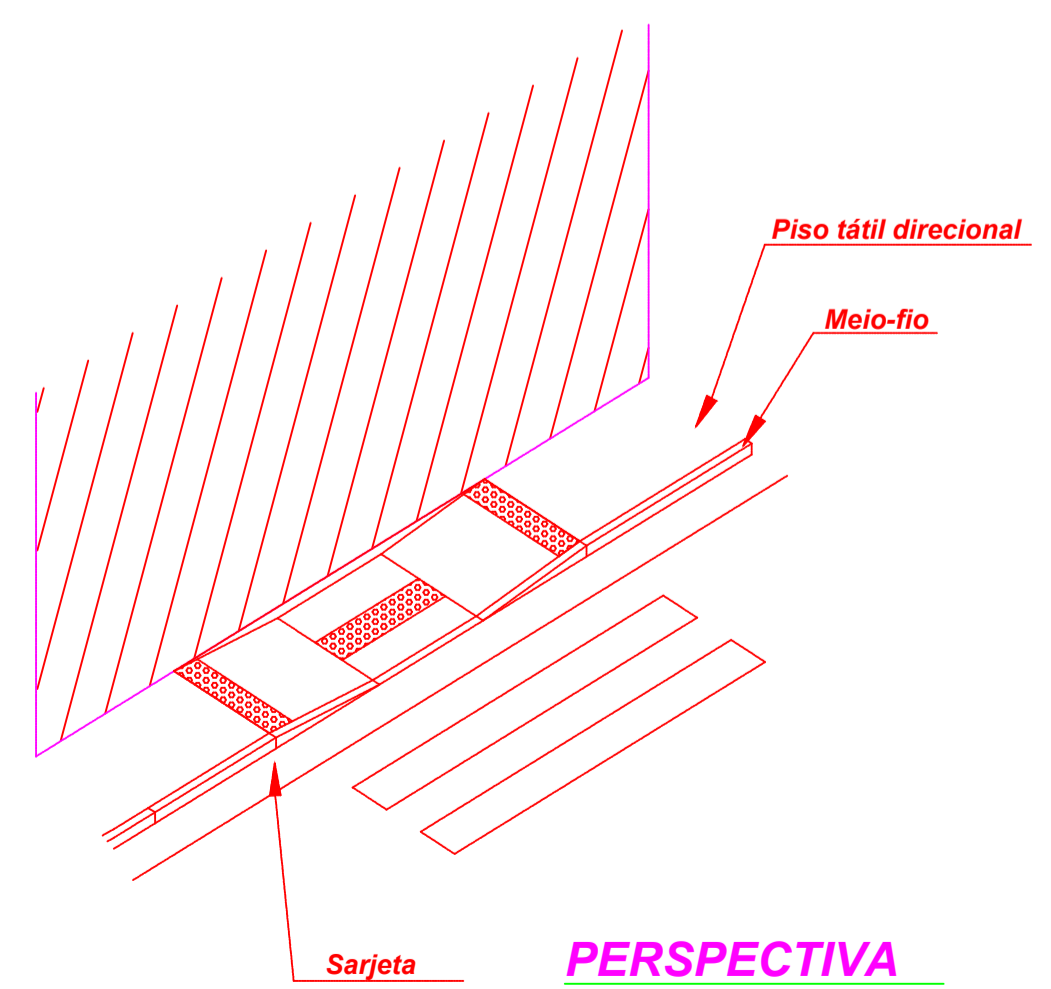

PERSPECTIVA  
SEM ESCALA

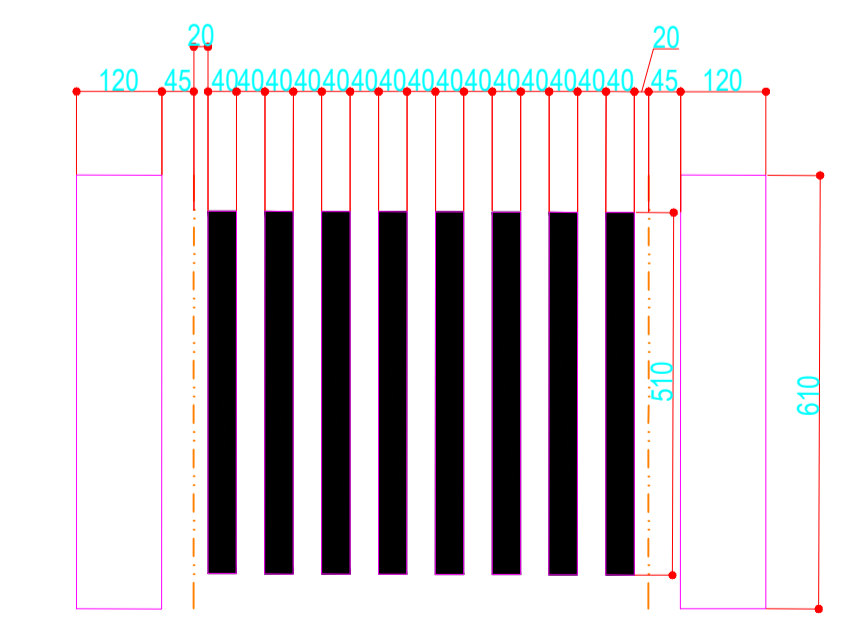

DETALHE DE SINALIZAÇÃO HORIZONTAL  
SEM ESCALA

Título: <b>PROJETO PAVIMENTAÇÃO</b>		Folha: <b>3/3</b>
Objetivo: <b>PROJETO PAVIMENTAÇÃO TRECHOS DE RUAS EM BLOQUETE PLANTA - CORTES - DÉTALHES</b>		
Município: <b>VIRGEM DA LAPA - MG</b>		
Proprietários: <b>PREFEITURA MUNICIPAL DE VIRGEM DA LAPA</b>		
Escala: <b>INDICADAS</b>	Data: <b>06/07/2020</b>	Estado: <b>MG</b>
Proprietários: <b>PREFEITURA MUNICIPAL DE VIRGEM DA LAPA</b>	Resp. Técnico: <b>Adenizlia Souza Cândido - Eng.ª Civil CREA-MG 199475/D</b>	
Legenda:	<ul style="list-style-type: none"> <li>PAVIMENTAÇÃO BLOQUETE</li> <li>SARJETA</li> <li>PASSEIO</li> <li>RAMP A - rebaxar meio-fio</li> <li>POSTE</li> </ul>	
Quadro de Áreas:	Aprovações:	