PRESPECTIVA DA FACHADA

| MADEIRAMENTO MADEIRA | | |
|---|---|---|
| ITEM | DESCRIÇÃO | QUANTIDADE |

| ESPECIFICAÇÕES |
|---|
| 1 |
| 2 |
| 3 |

MAPA DE ESQUADRIAS

| LEGENDA DE PORTAS - PORTAS DE MADEIRA COMPENSADA | | | | |
|---|---|---|---|---|
| TIPO | DIMENSÕES | | | OBSERVAÇÕES |
| | LARGURA | ALTURA | ESPESSURA | |
| P1 | 0,60 m | 2,10 m | 0,04 m | PORTA COMPENSADA |
| P2 | 0,60 m | 2,10 m | 0,04 m | PORTA COMPENSADA |
| LEGENDA DE PORTAS - PORTAS DE MADEIRA | | | |
|---|---|---|---|
| TIPO | DIMENSÕES | | OBSERVAÇÕES |
| | LARGURA | ALTURA | |
| P11 | 0,60 m | 2,10 m | PORTA MADEIRA |

| LEGENDA DE JANELAS - JANELAS DE MADEIRA | | | | | |
|---|---|---|---|---|---|
| TIPO | DIMENSÕES | | | | OBSERVAÇÕES |
| | LARGURA | ALTURA | ALTURA PEITORIL | ESPESSURA | |
* AS JANELAS DA COZINHA E DEPÓSITO DEVERÃO PROVIDAS TELA PROTEÇÃO CONTRA ENTRADA DE PEQUENOS ANIMAIS

COBERTURA METÁLICA QUADRA

LEGENDA SIMBOLOGIA

| | |
|---|---|
| | INDICAÇÃO DA INCLINAÇÃO DO PISO |
| | INDICAÇÃO DE NÍVEIS DE ARGAMASSA |
| | NÍVEL CONFORME ESPECIFICAÇÃO |

LEGENDA ESPECIFICAÇÃO DE PISOS

| INTERNOS | | EXTERNOS | |
|---|---|---|---|
| TIPO | AREA | TIPO | AREA |

CROQUI LOCALIZAÇÃO

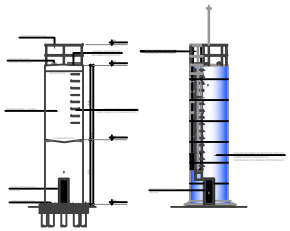

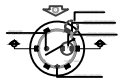

PLANTA BASA - CASTELO D'ÁGUA COBERTURA

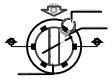

PLANTA BASA - CASTELO D'ÁGUA BARRILETE

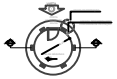

PLANTA BASA - CASTELO D'ÁGUA CASA DE MÁQUINAS

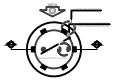

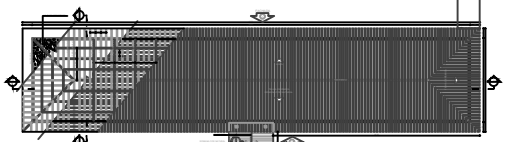

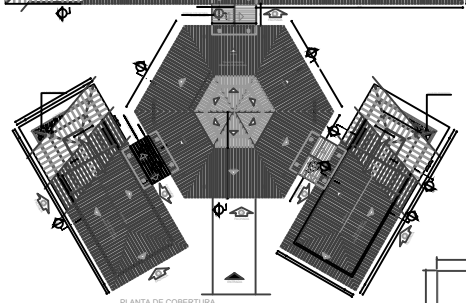

PLANTA DE COBERTURA

PRESPECTIVA DA FACHADA

| ESPECIFICAÇÕES | | |
|---|---|---|
| ALVENARIA ESTRUTURA DE MADEIRA DA COBERTURA | | |
| ITEM | DESCRIÇÃO | QUANTIDADE |
| 1 | CAIBRO | 6 x 12 |
| 2 | TERÇA | 6 x 12 |
| 3 | PONTALETE | 6 x 12 |
| 4 | CALÇO | 6 x 12 |
| 5 | RIPA | 2 x 5 |

| NOTAS | |
|---|---|
| 1 | INCLINAÇÃO - TODAS AS VIGAS INCLINADAS A 15 GRAUS A ESQUERDA DE FORMA TRAPEZOIDAL CONFORME PLANTA DE COBERTURA. |
| 2 | TODAS AS TÉRMICAS DEVERÃO SER MADEIRA DE LEI OU MADEIRA DE REFLORESTAMENTO. |
| 3 | CONTRAVENTAMENTO DA COBERTURA: DEVERÃO SER DE AÇO OU MADEIRA DE LEI, CONFORME PLANTA DE COBERTURA. |

PLANTA COBERTURA

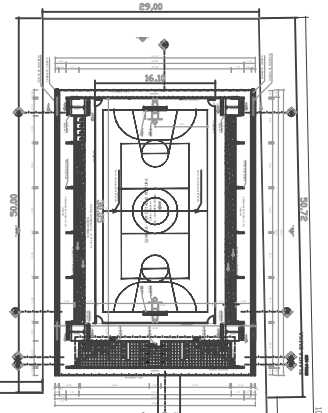


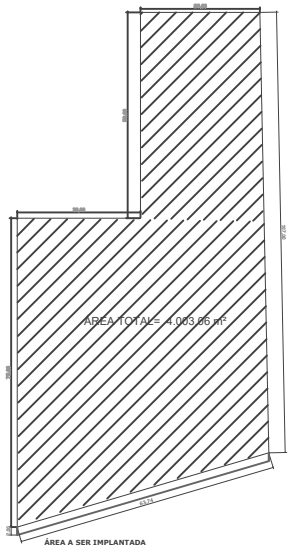


ÁREA A SER IMPLANTADA

CORTE AA

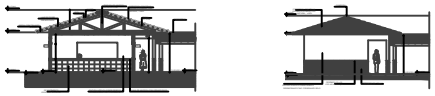

CORTE BB

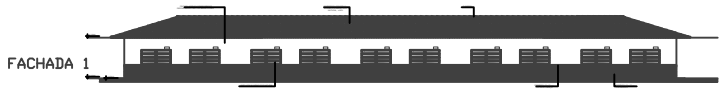

FACHADA 1

FACHADA 2

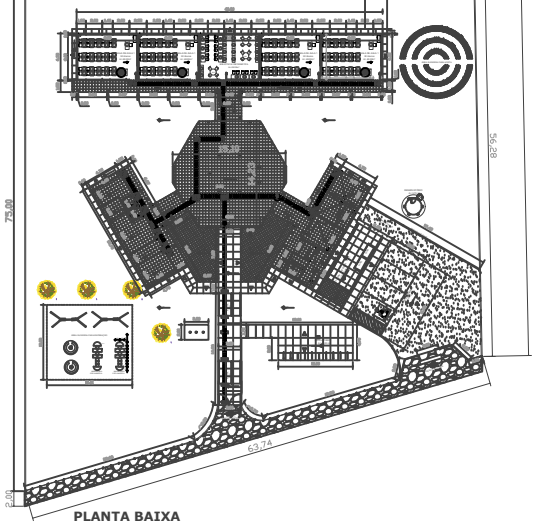


PLANTA BAIXA
ESCALA 1:125

GOVERNO FEDERAL BRASIL PAÍS RICO É PAÍS SEM POBREZA — Ministério da Educação — FNDE Fundo Nacional de Desenvolvimento da Educação

# PROJETO PADRÃO - FNDE

**OBJETO:** CONSTRUÇÃO DE ESPAÇO EDUCATIVO COM 04 SALAS DE AULA E QUADRA NA COMUNIDADE DO CANSANÇÃO.

**PROPRIETÁRIO:** PREFEITURA MUNICIPAL DE VIRGEM DA LAPA.

**ENDEREÇO:** COMUNIDADE DO CANSANÇÃO, S/Nº, VIRGEM DA LAPA. **MUNICÍPIO – UF:** VIRGEM DA LAPA - MG.

**PROPRIETÁRIO:** PREFEITURA MUNICIPAL DE VIRGEM DA LAPA — CNPJ: 18.348.730/0001-40 — Dulcenes Timo Silva, Prefeito Municipal de Virgem da Lapa

**RESP. TÉCNICA:** ADENILZO SOUZA CÂNDIDO — CREA-MG — Adenilzo Souza Cândido, Engenharia Civil, CREA MG 159.[illegible]/D

**VISTOS E APROVAÇÕES:**

QUADRO DE ÁREAS

ÁREA TOTAL= 4.003,06 m²

ÁREA CONSTRUIDA= 1.226,40 m²

## PROJETO ARQUITETÔNICO

CONSTRUÇÃO DE ESPAÇO EDUCATIVO COM 04 SALAS DE AULA E QUADRA NA COMUNIDADE DO CANSANÇÃO.

COORDENAÇÃO: COEST - Coordenação Geral de Infraestrutura Educacional

PROJETO ARQUITETÔNICO
PLANTA BAIXA, PLANTA DE COBERTURA, VISTAS E CORTES

ARQ.

ESCALA: 1:125

FORMATO: A1 ( 841 X 594 )

DATA ENTREGA: [illegible]

PRANCHA: 01/01